



# Porta Mare | Baltica


Kolobrzeg



ul. Generała Stanisława Maczka 29,  
działka nr ewid. 2/200, obręb ewid. 14 Kolobrzeg

**budnex**

LOKALIZACJA MIESZKANIA W BUDYNKU

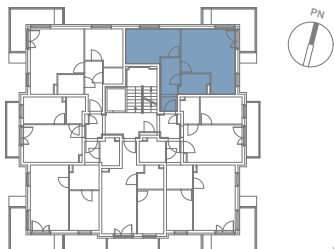

## BUDYNEK 2

KONDYGNACJA  
POW.

PIĘTRO 2  
47.57 m<sup>2</sup>

# M13





PLAŻA  
700 m



### PLAN OSIEDLA



LOKALIZACJA  
MIESZKANIA

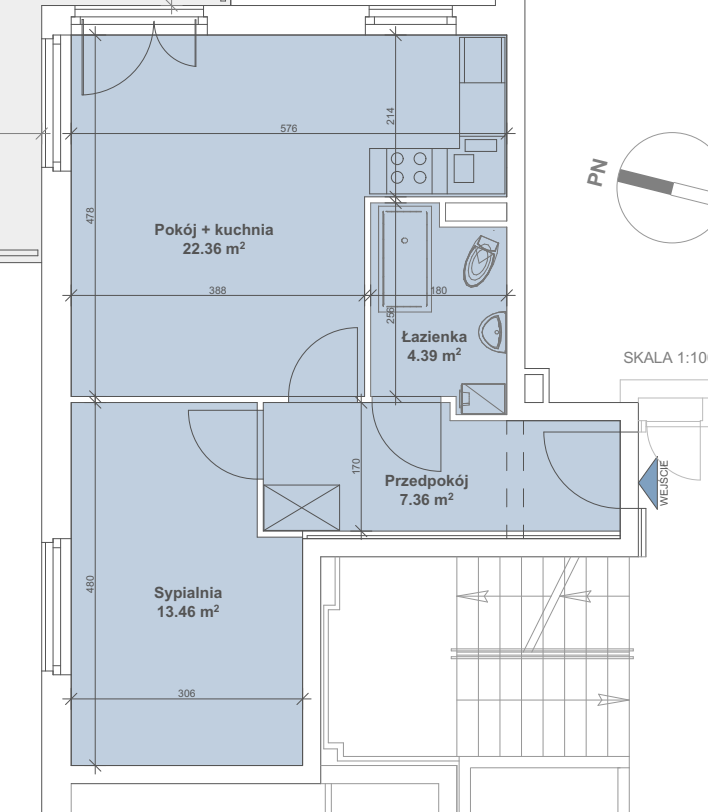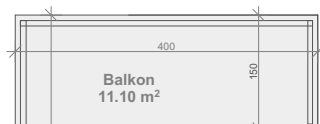

SKALA 1:100



Powierzchnia zgodna z PN ISO 9836:1997 oraz z Rozporządzeniem Ministra Transp. Budownictwa i Gos. Morskiej z dnia 25.04.2012r.  
WYMIARY PODANO W ŚWIĘTLE ŚCIAN SUROWYCH. NINIEJSZE DANE SĄ POGLĄDOWE I MOGĄ ODBIEGAĆ OD OSTATECZNEGO PROJEKTU REALIZACYJNEGO.



BIURO SPRZEDAŻY  
TEL. 690 342 658

[www.apartamenty.portamare.pl](http://www.apartamenty.portamare.pl)